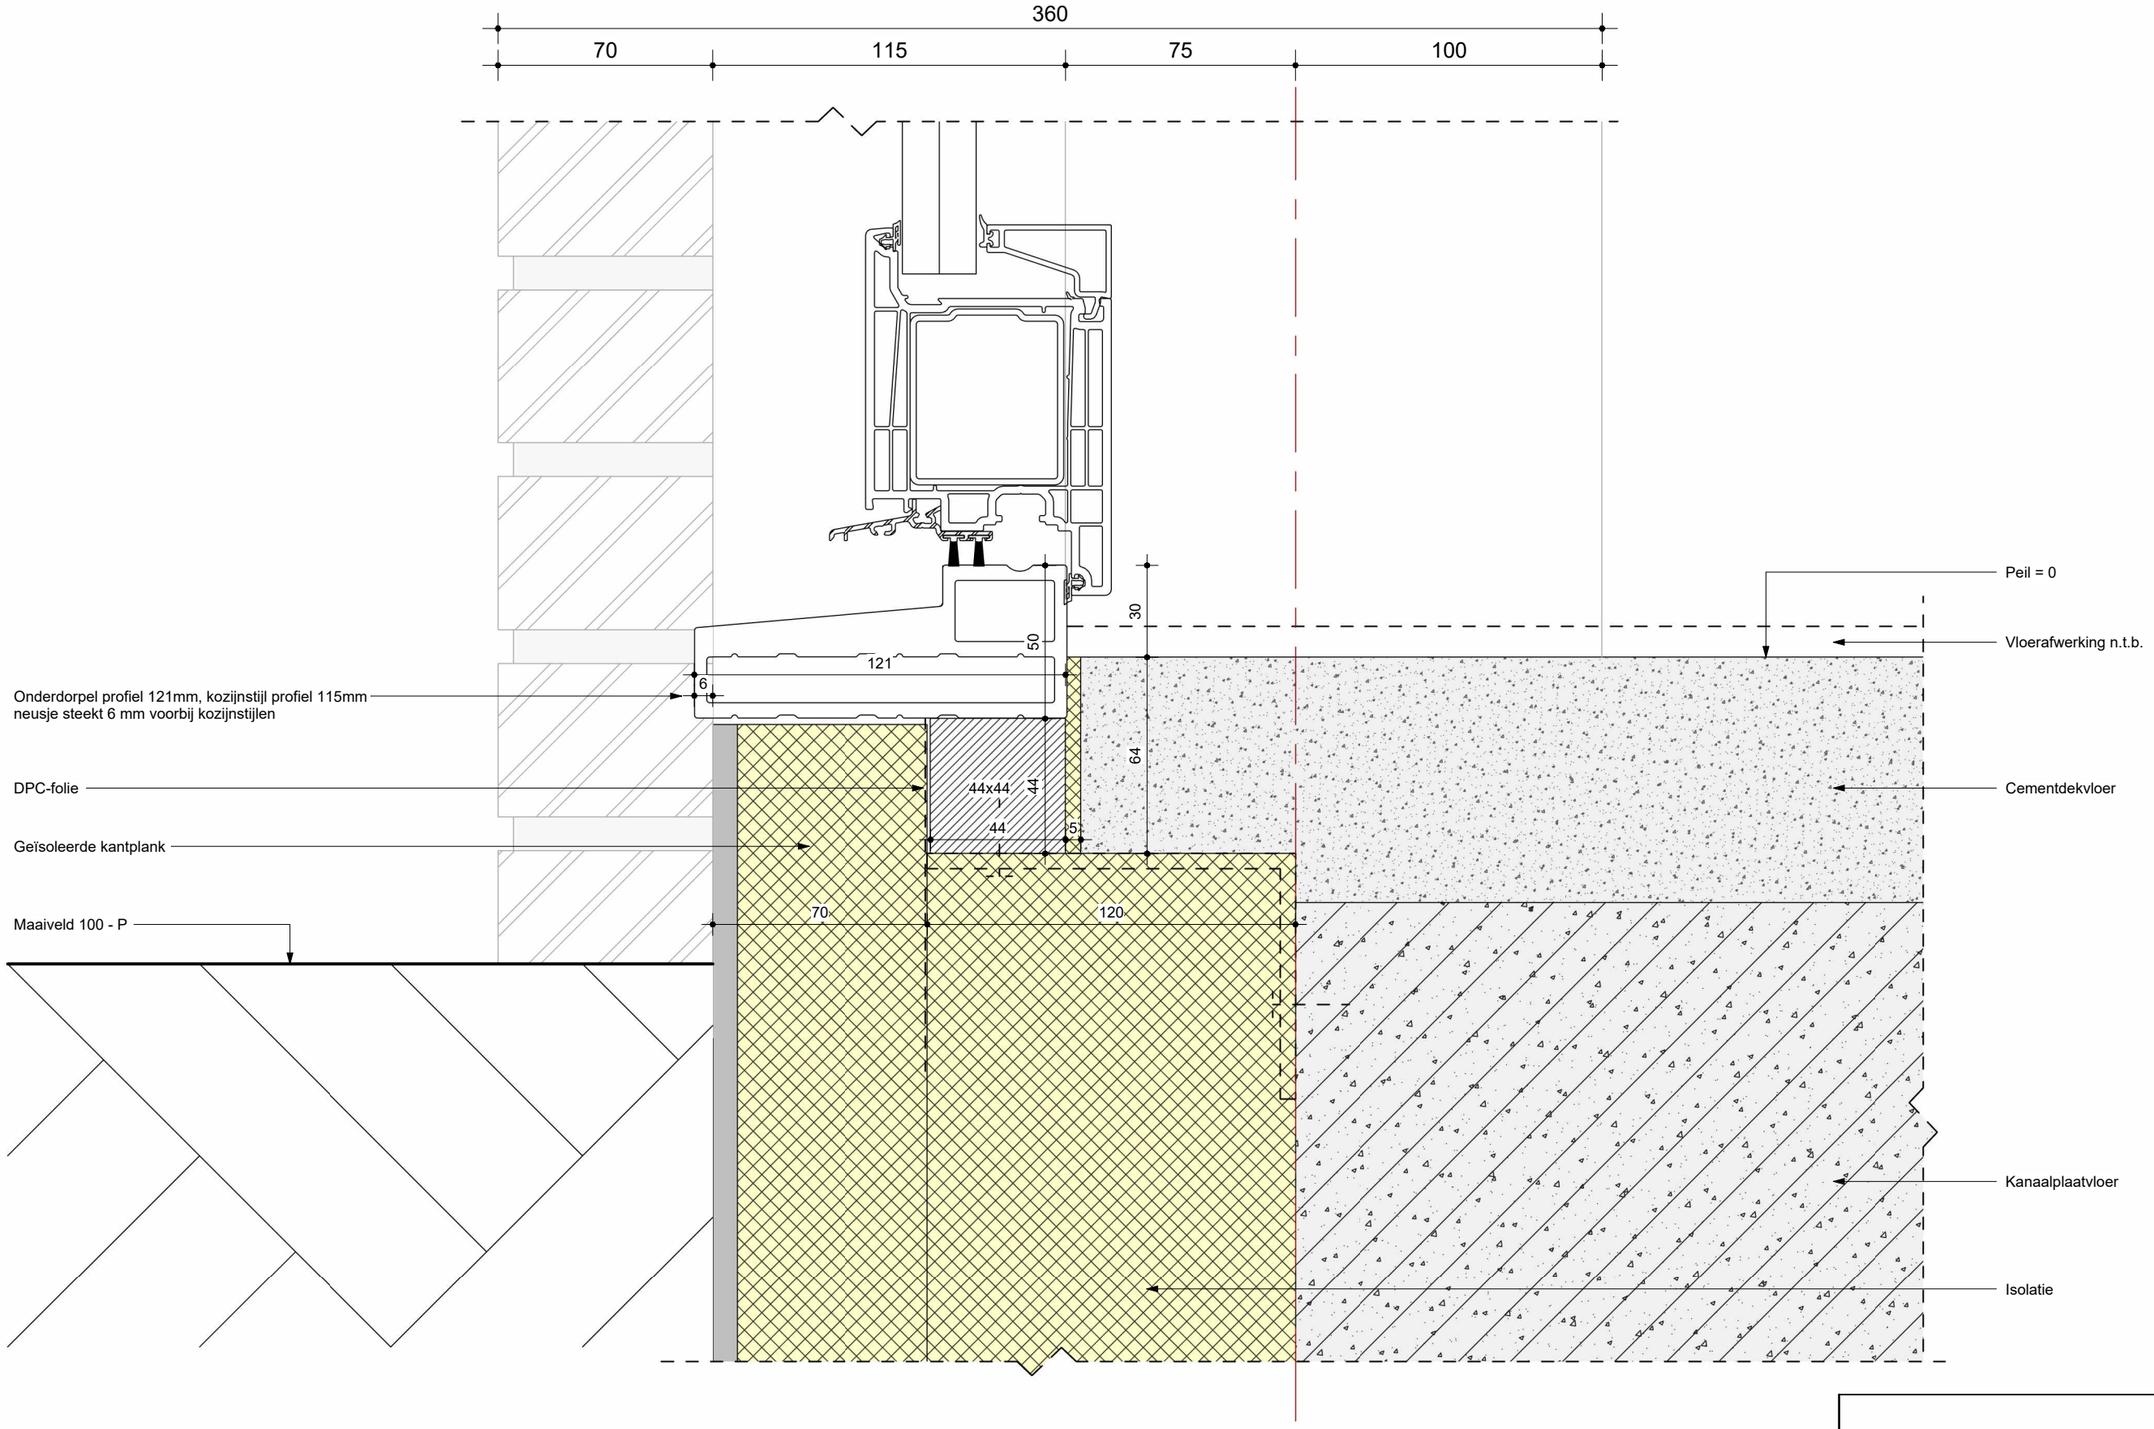

VAN DE STROET
kunststofsystemen

Inbouwdetail onderdorpel voordeur zonder aanslag

De Spil 37 | 3774 SE Kootwijkerbroek