
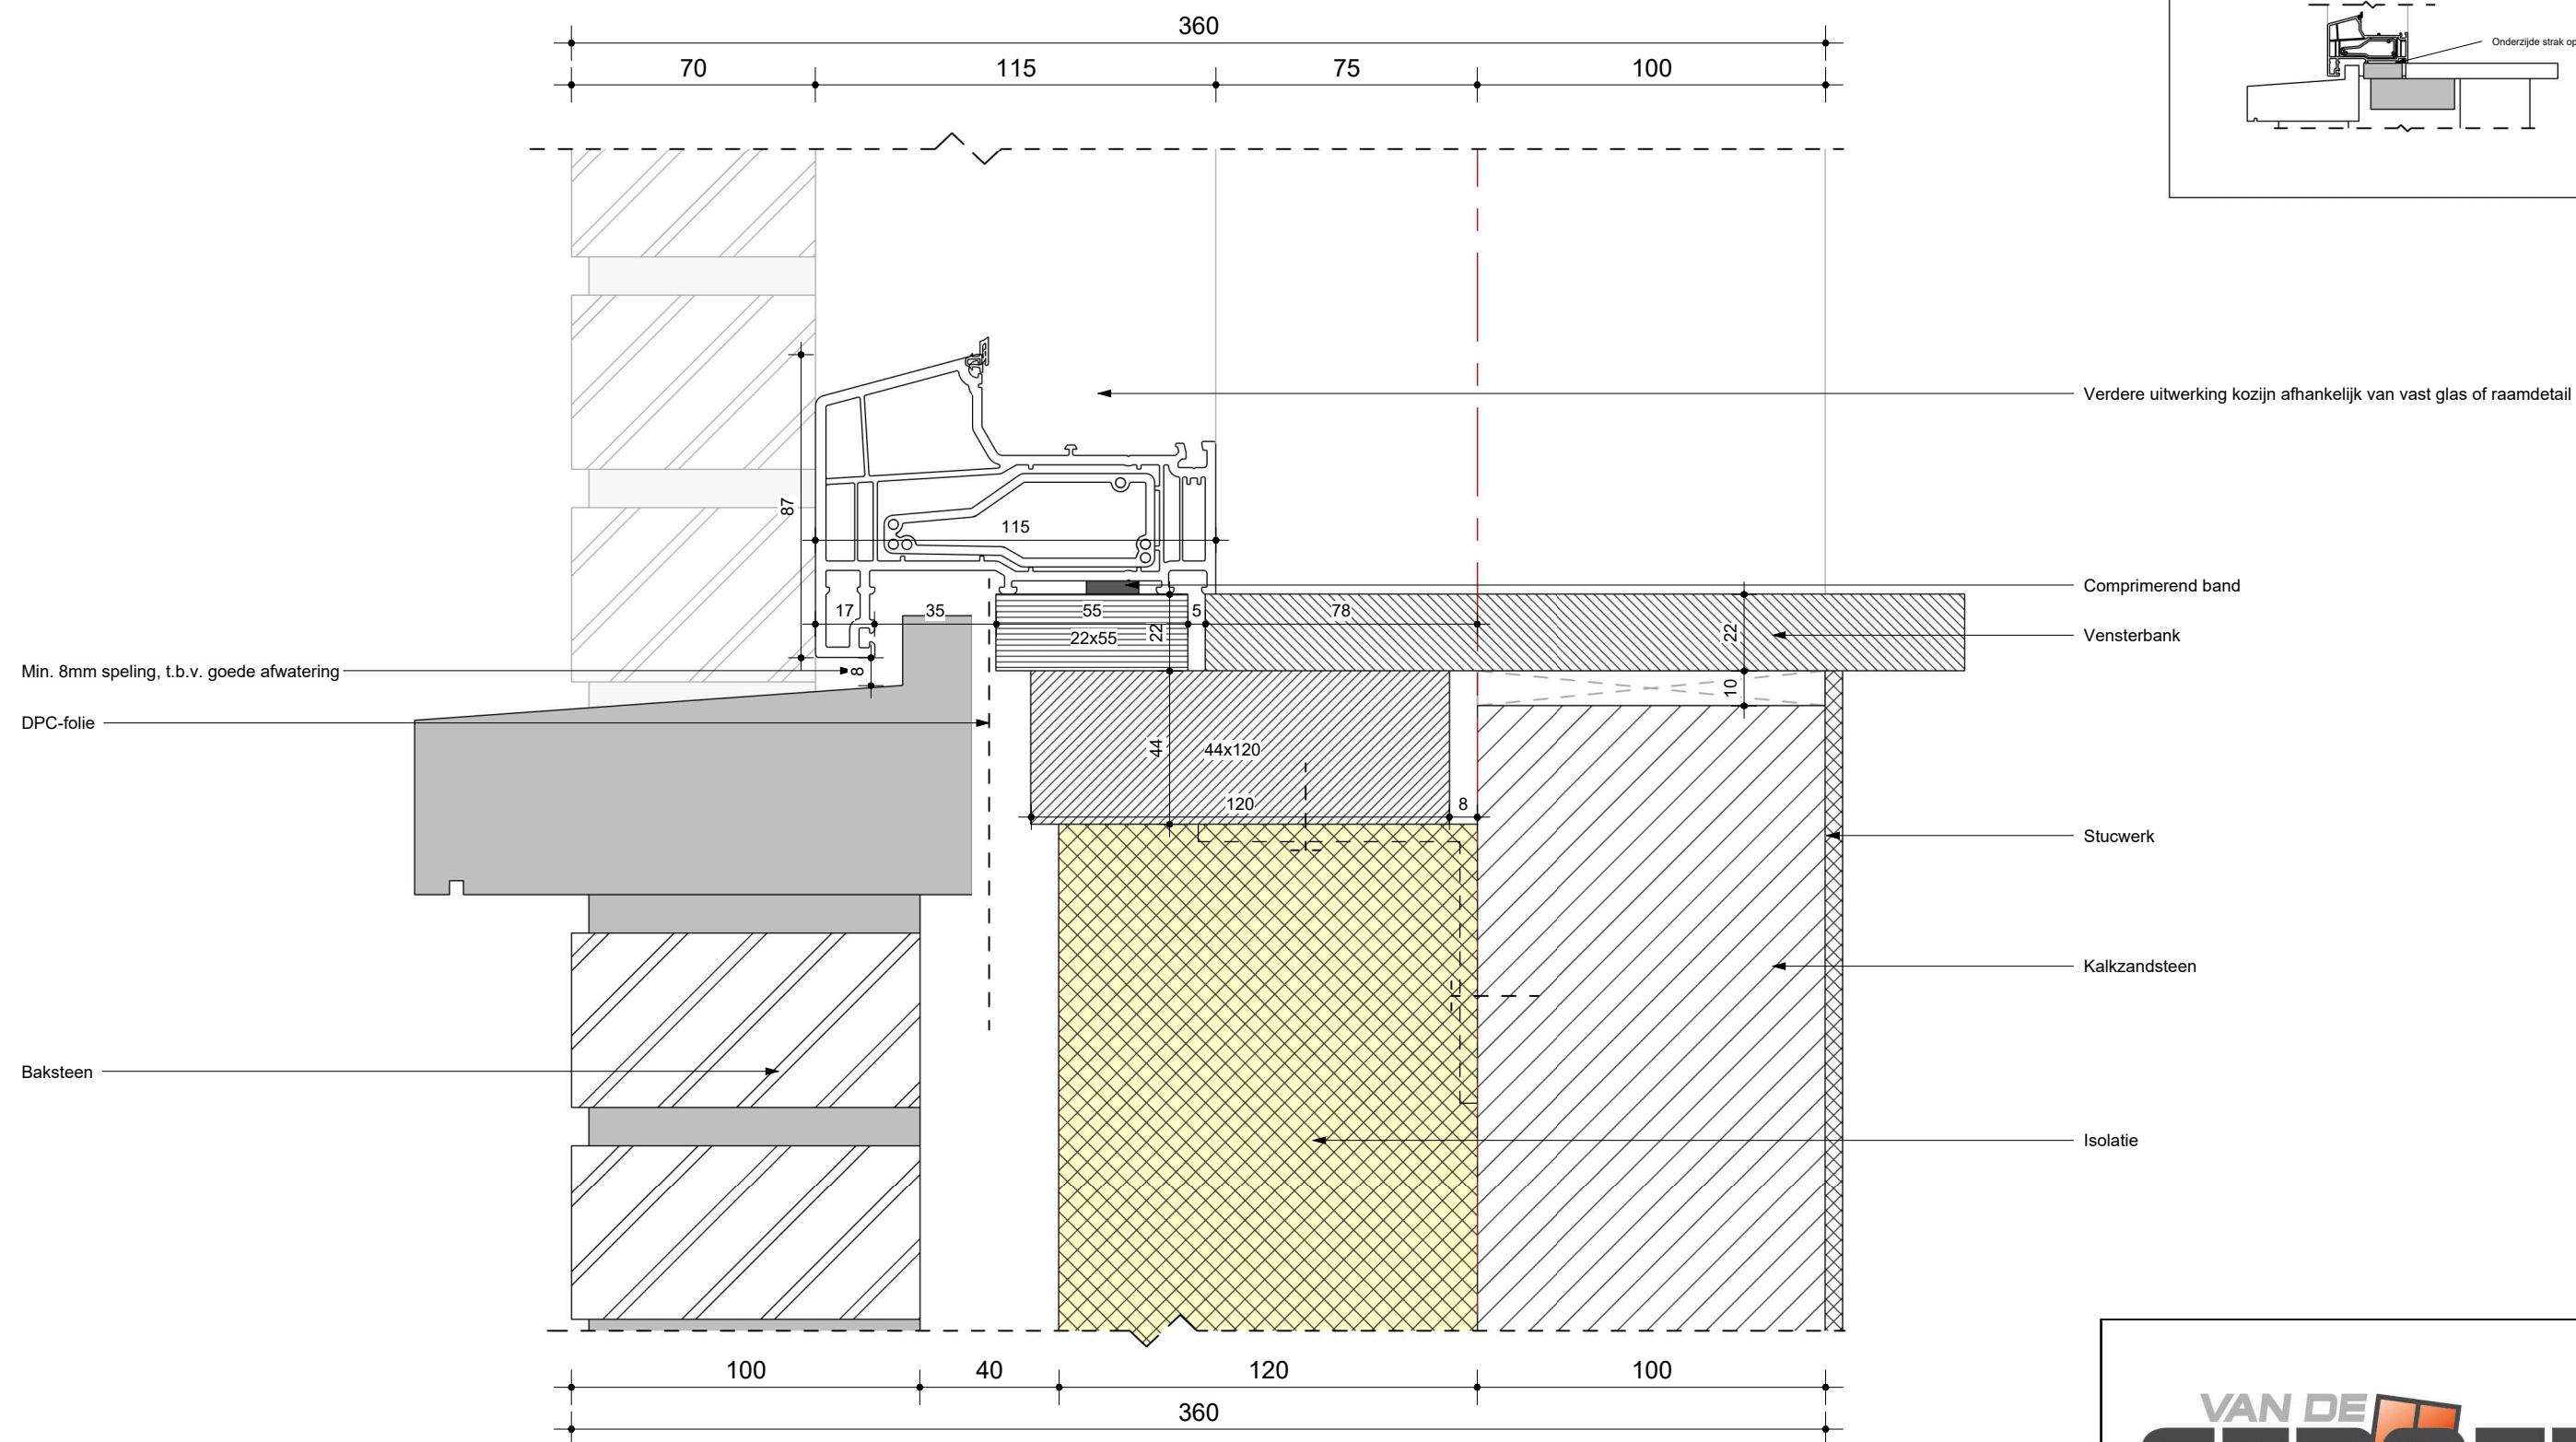


Uitgangspunten

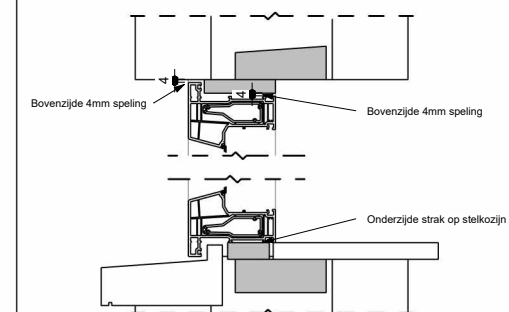

Inbouwdetail onderdorpel raamkozijn

De Spil 37 | 3774 SE Kootwijkerbroek