
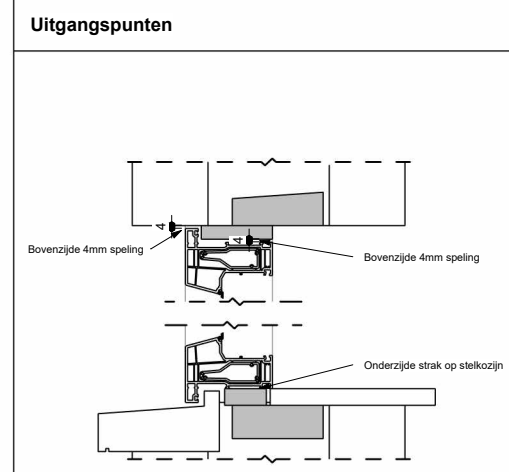


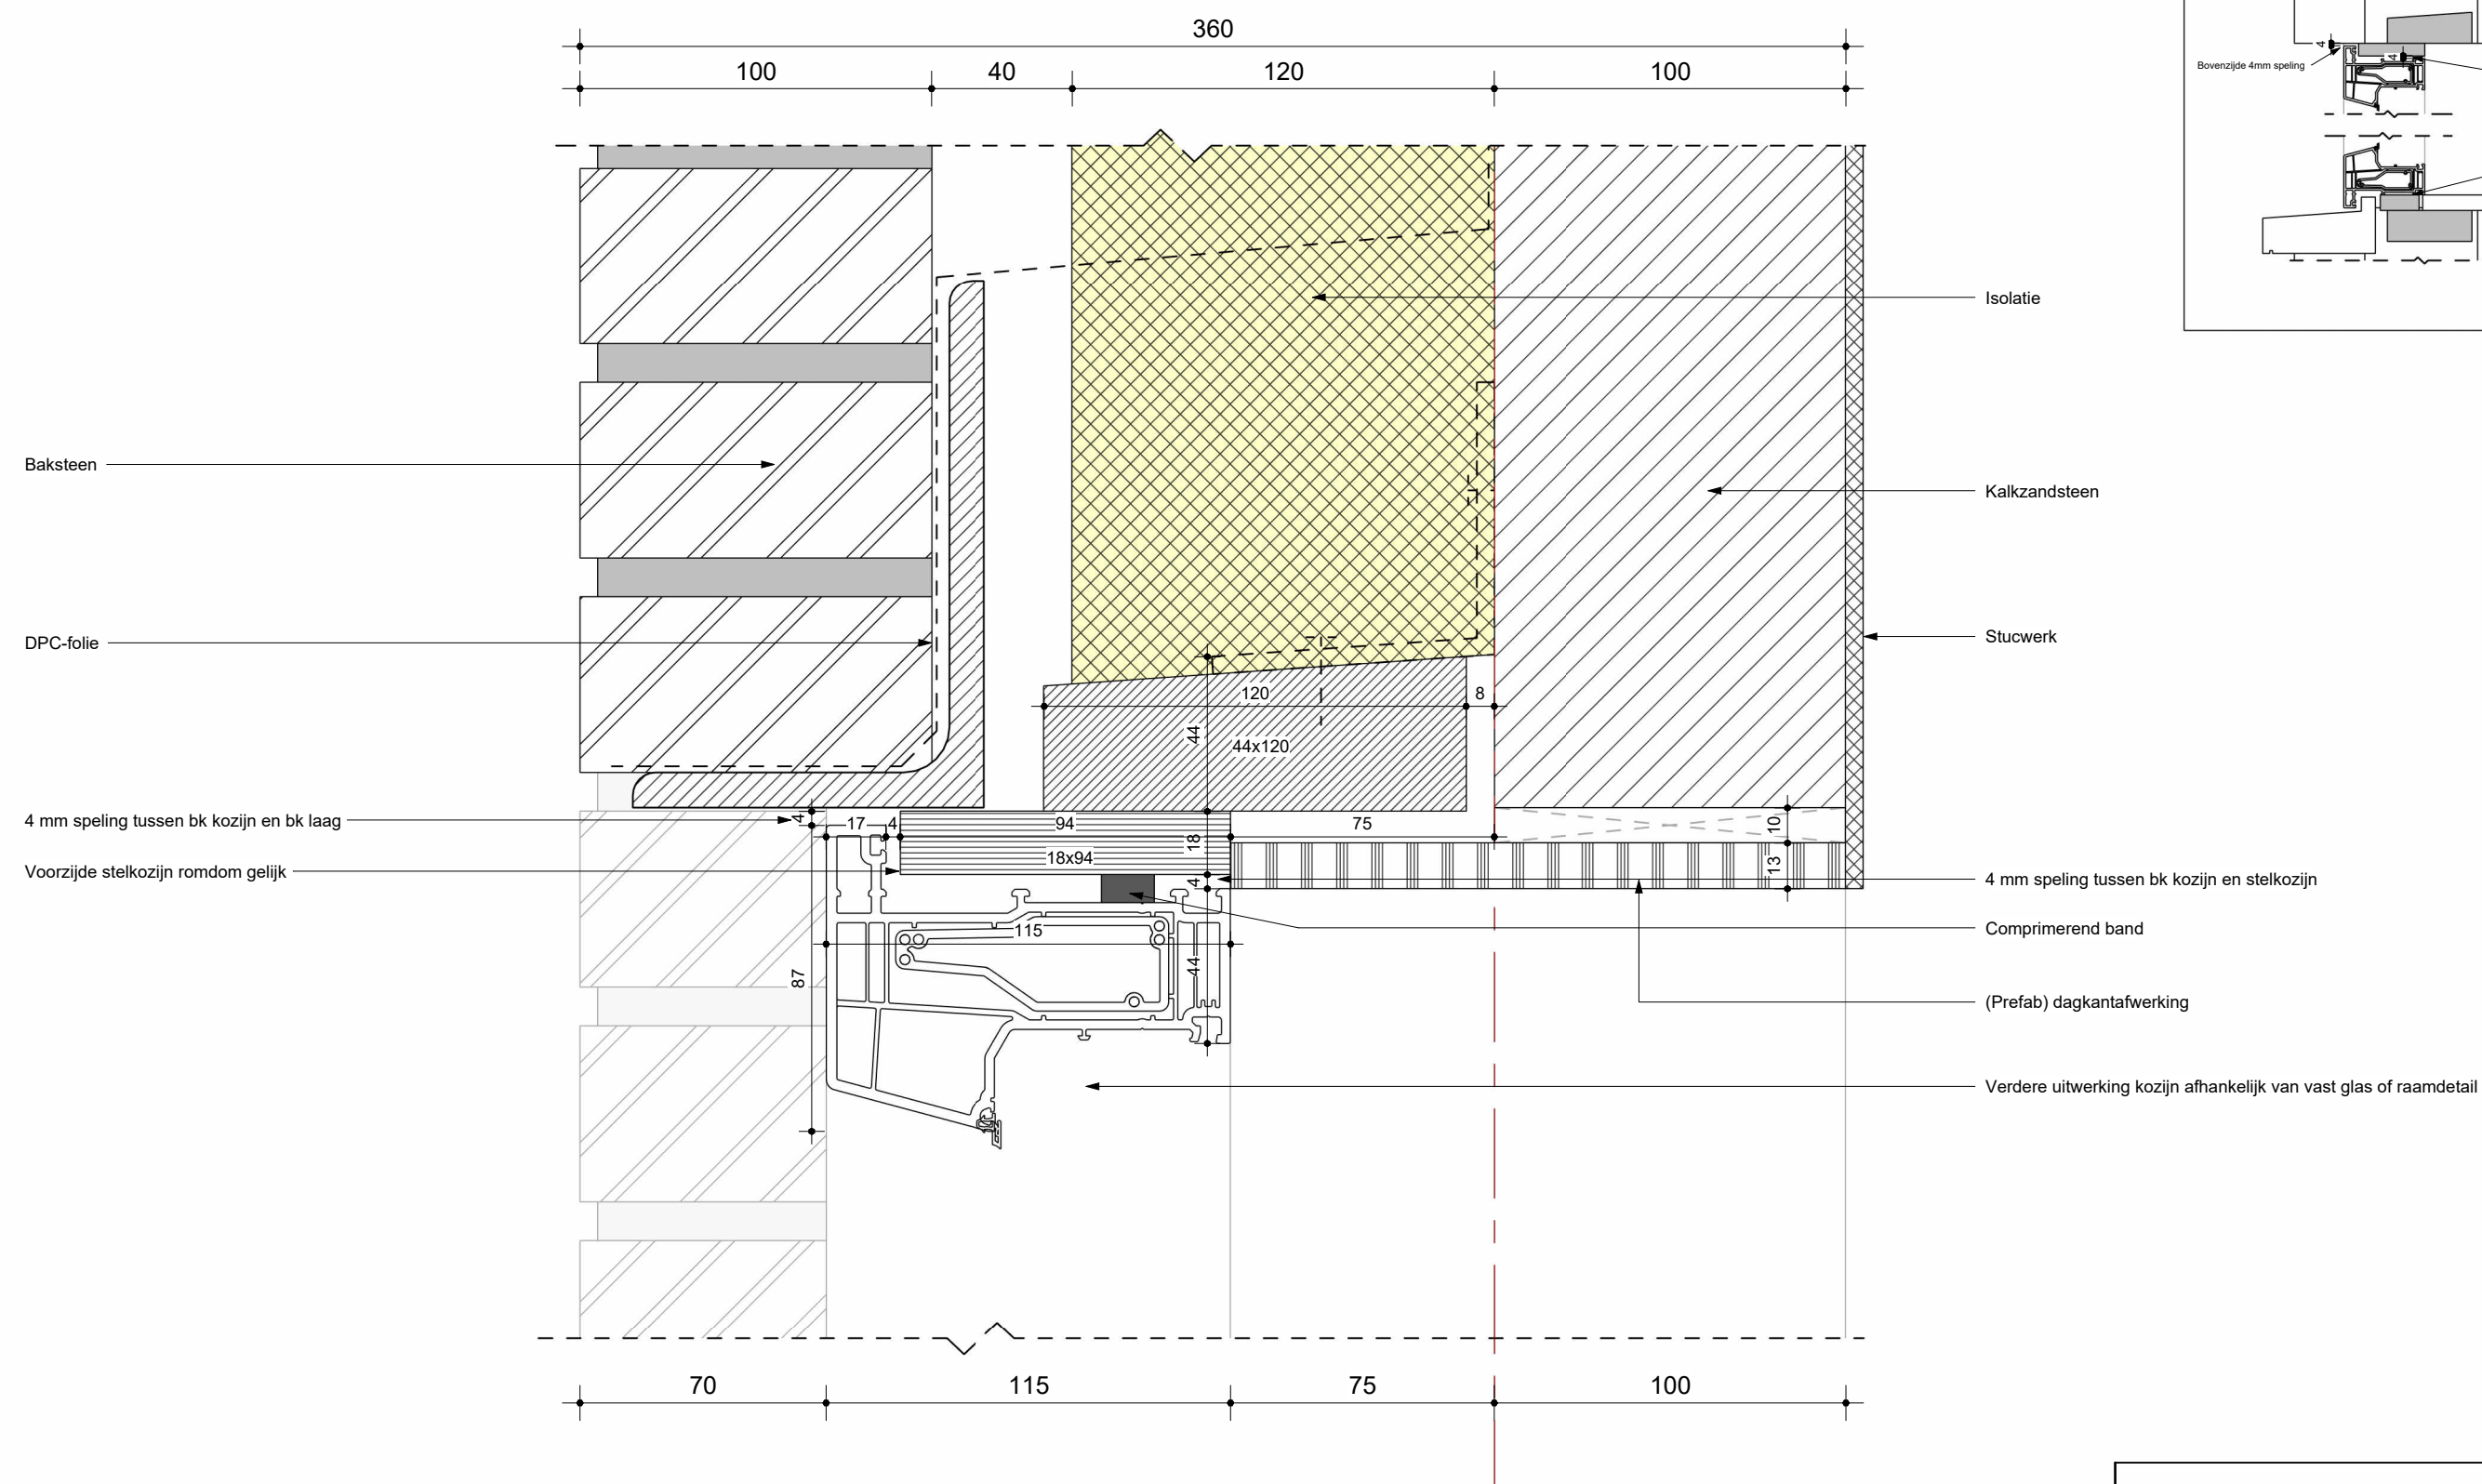

Inbouwdetail bovendorpel raamkozijn

De Spil 37 | 3774 SE Kootwijkerbroek