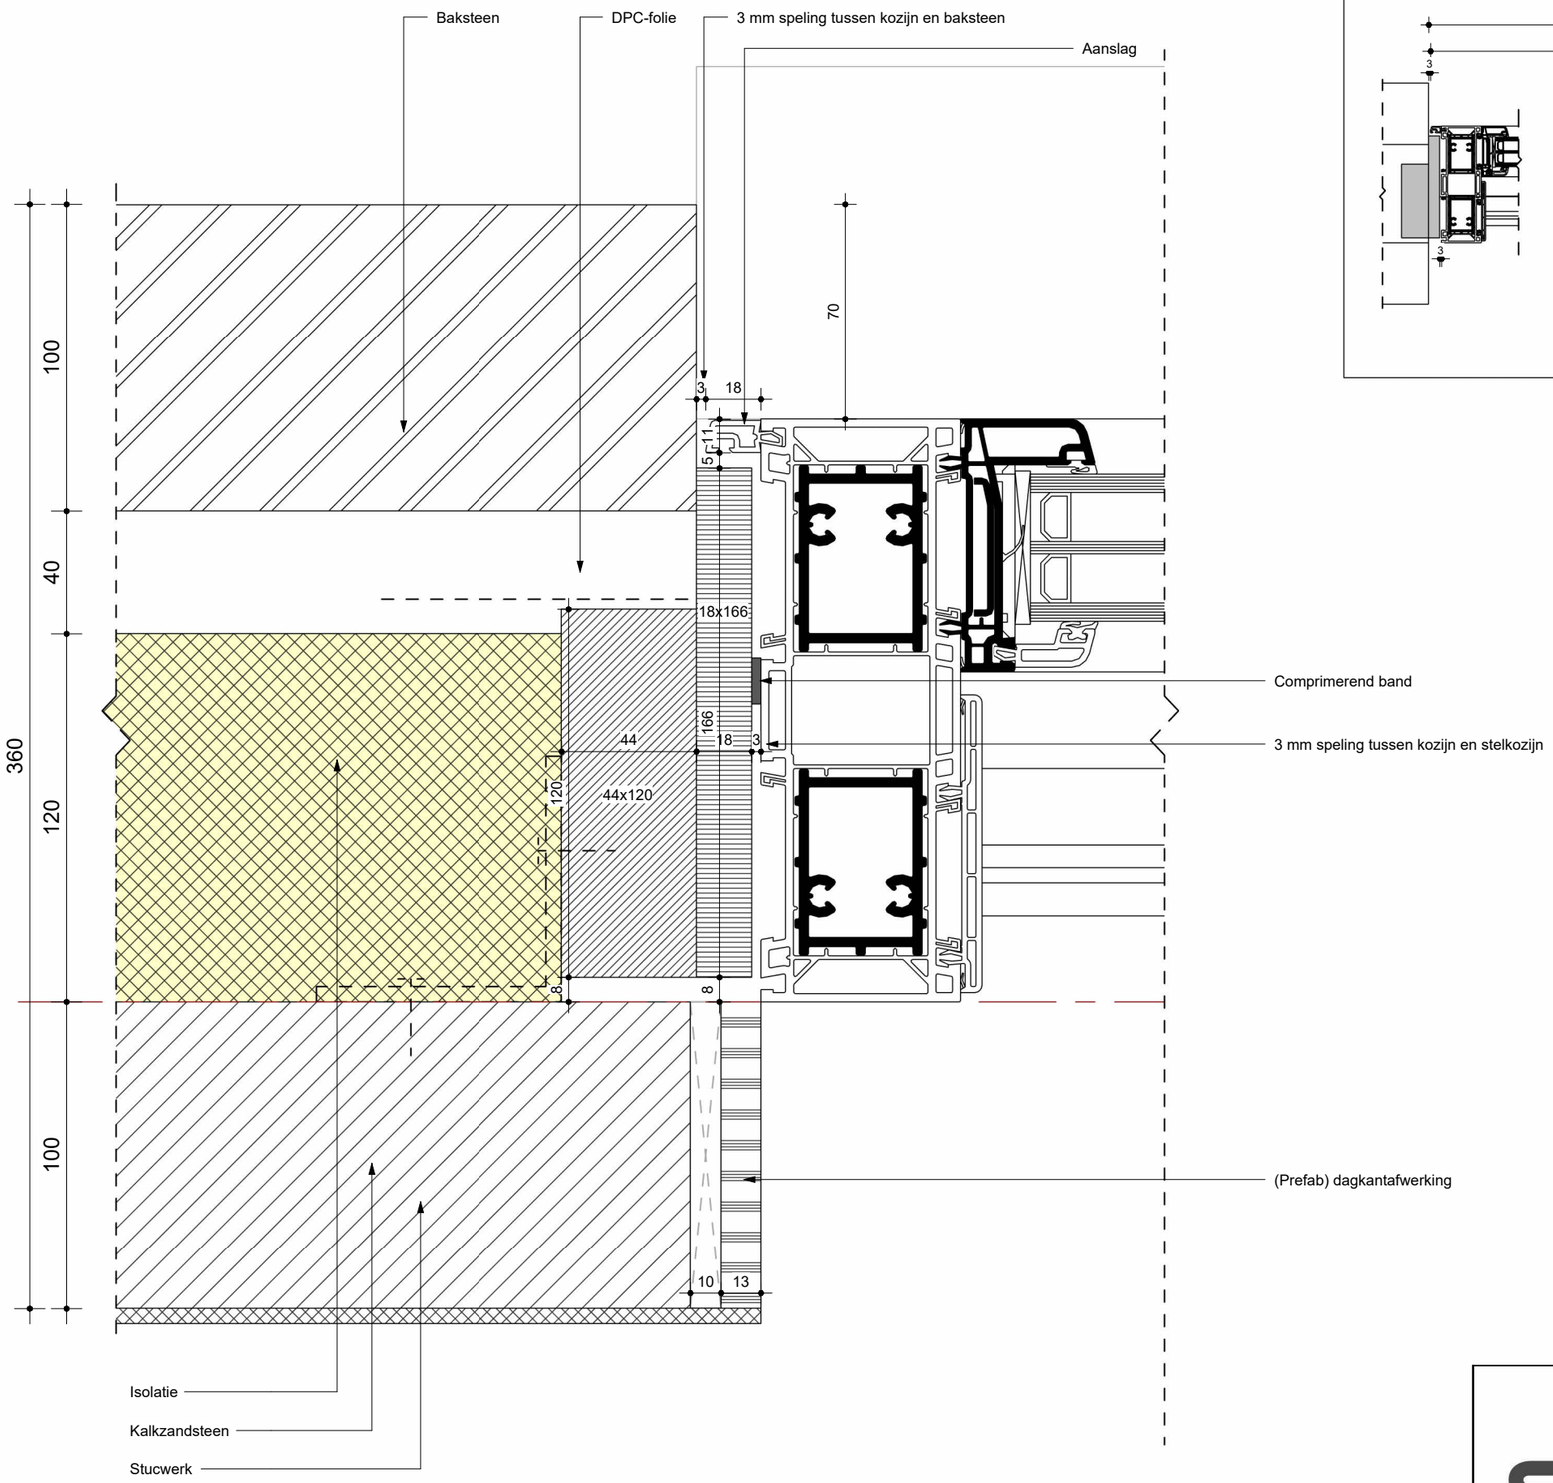

Uitgangspunten

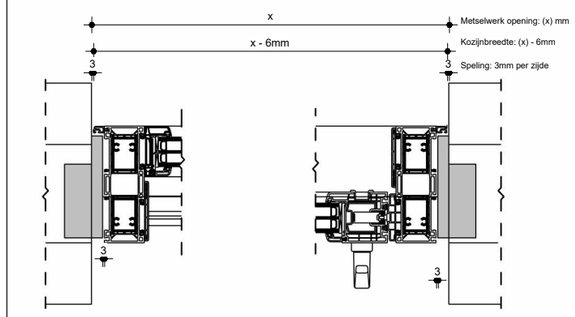

VAN DE STROET kunststofsystemen

Inbouwdetail zijstijl schuifdeur

De Spil 37 | 3774 SE Kootwijkerbroek